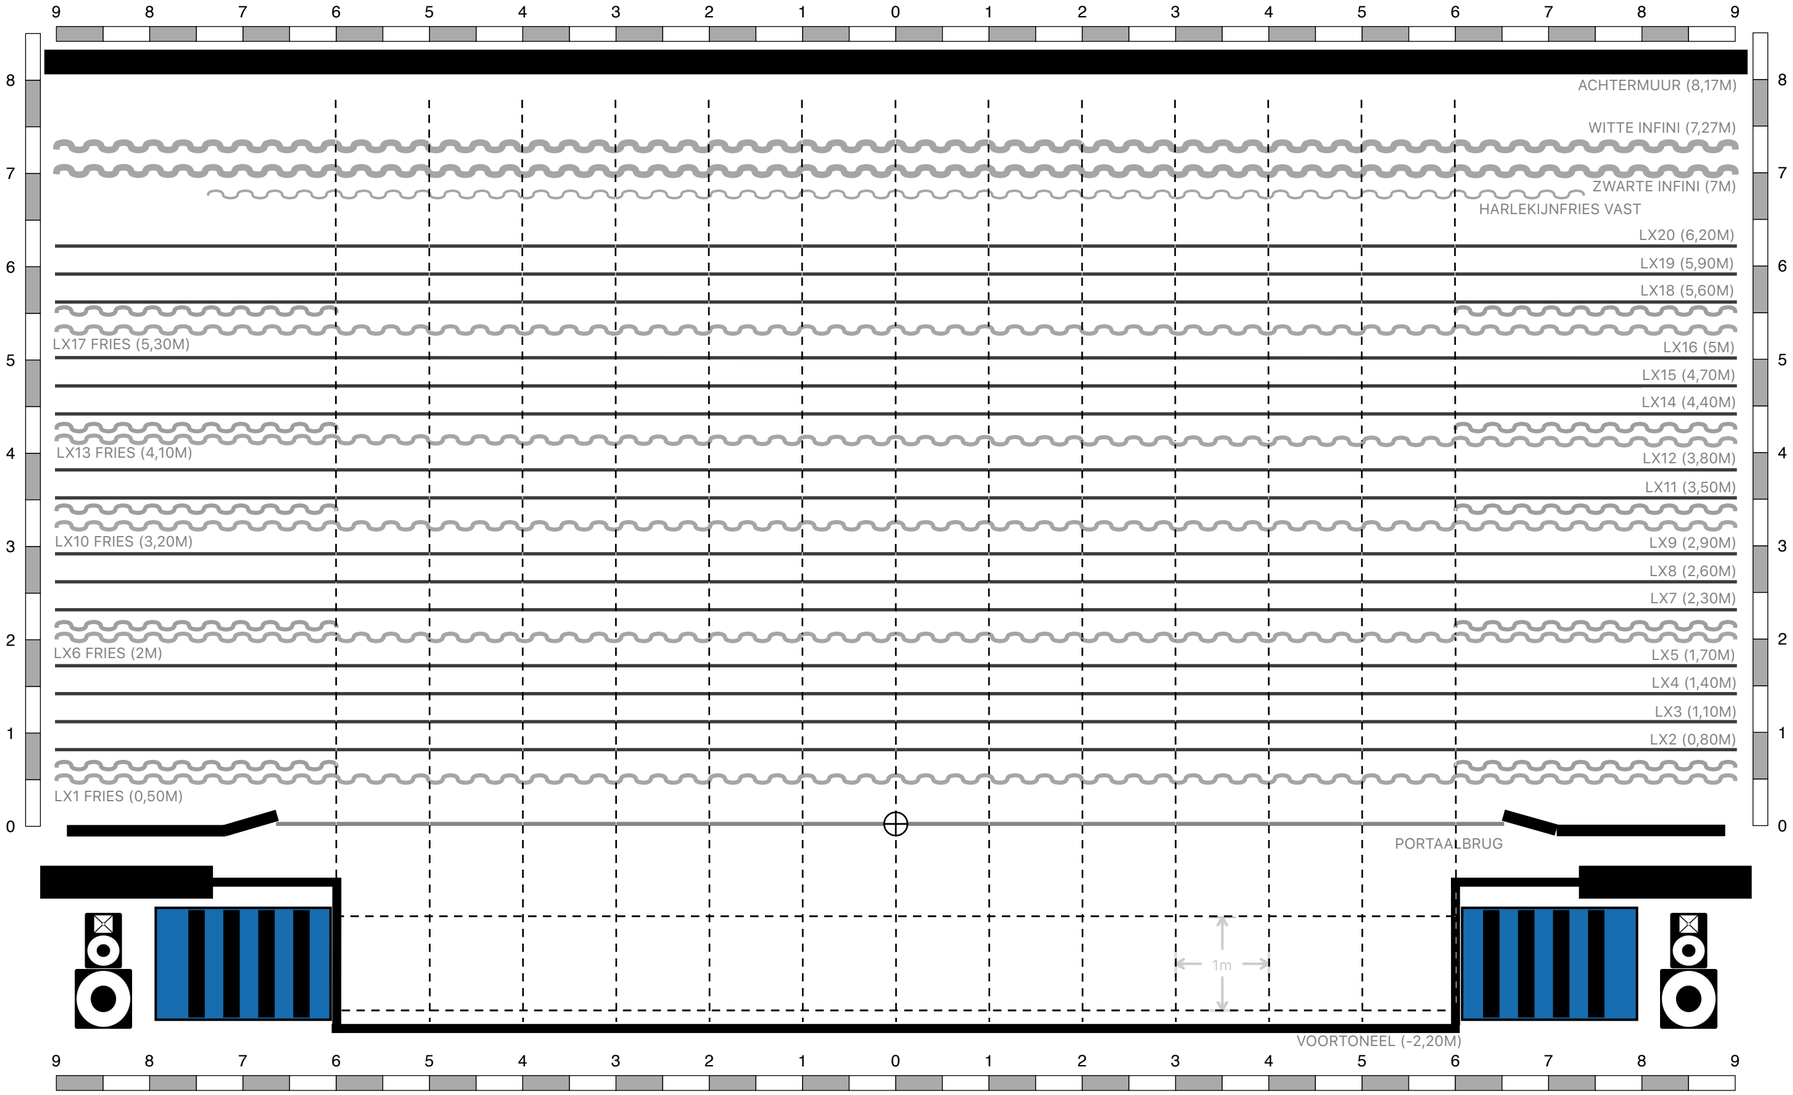

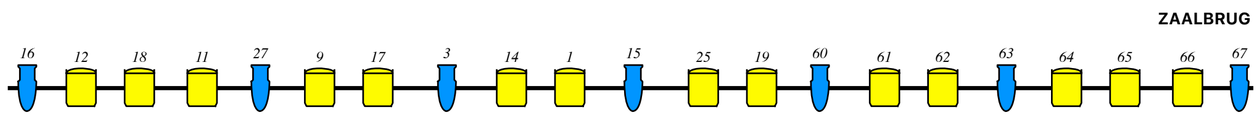

TREKKENPLAN

techniek@bilzen.be

Venue: CULTUURCENTRUM DE KIMPEL

Designer: NIELS LAMBRECHTS

www.dekimpel.be/technische-fiches

27/01/2019